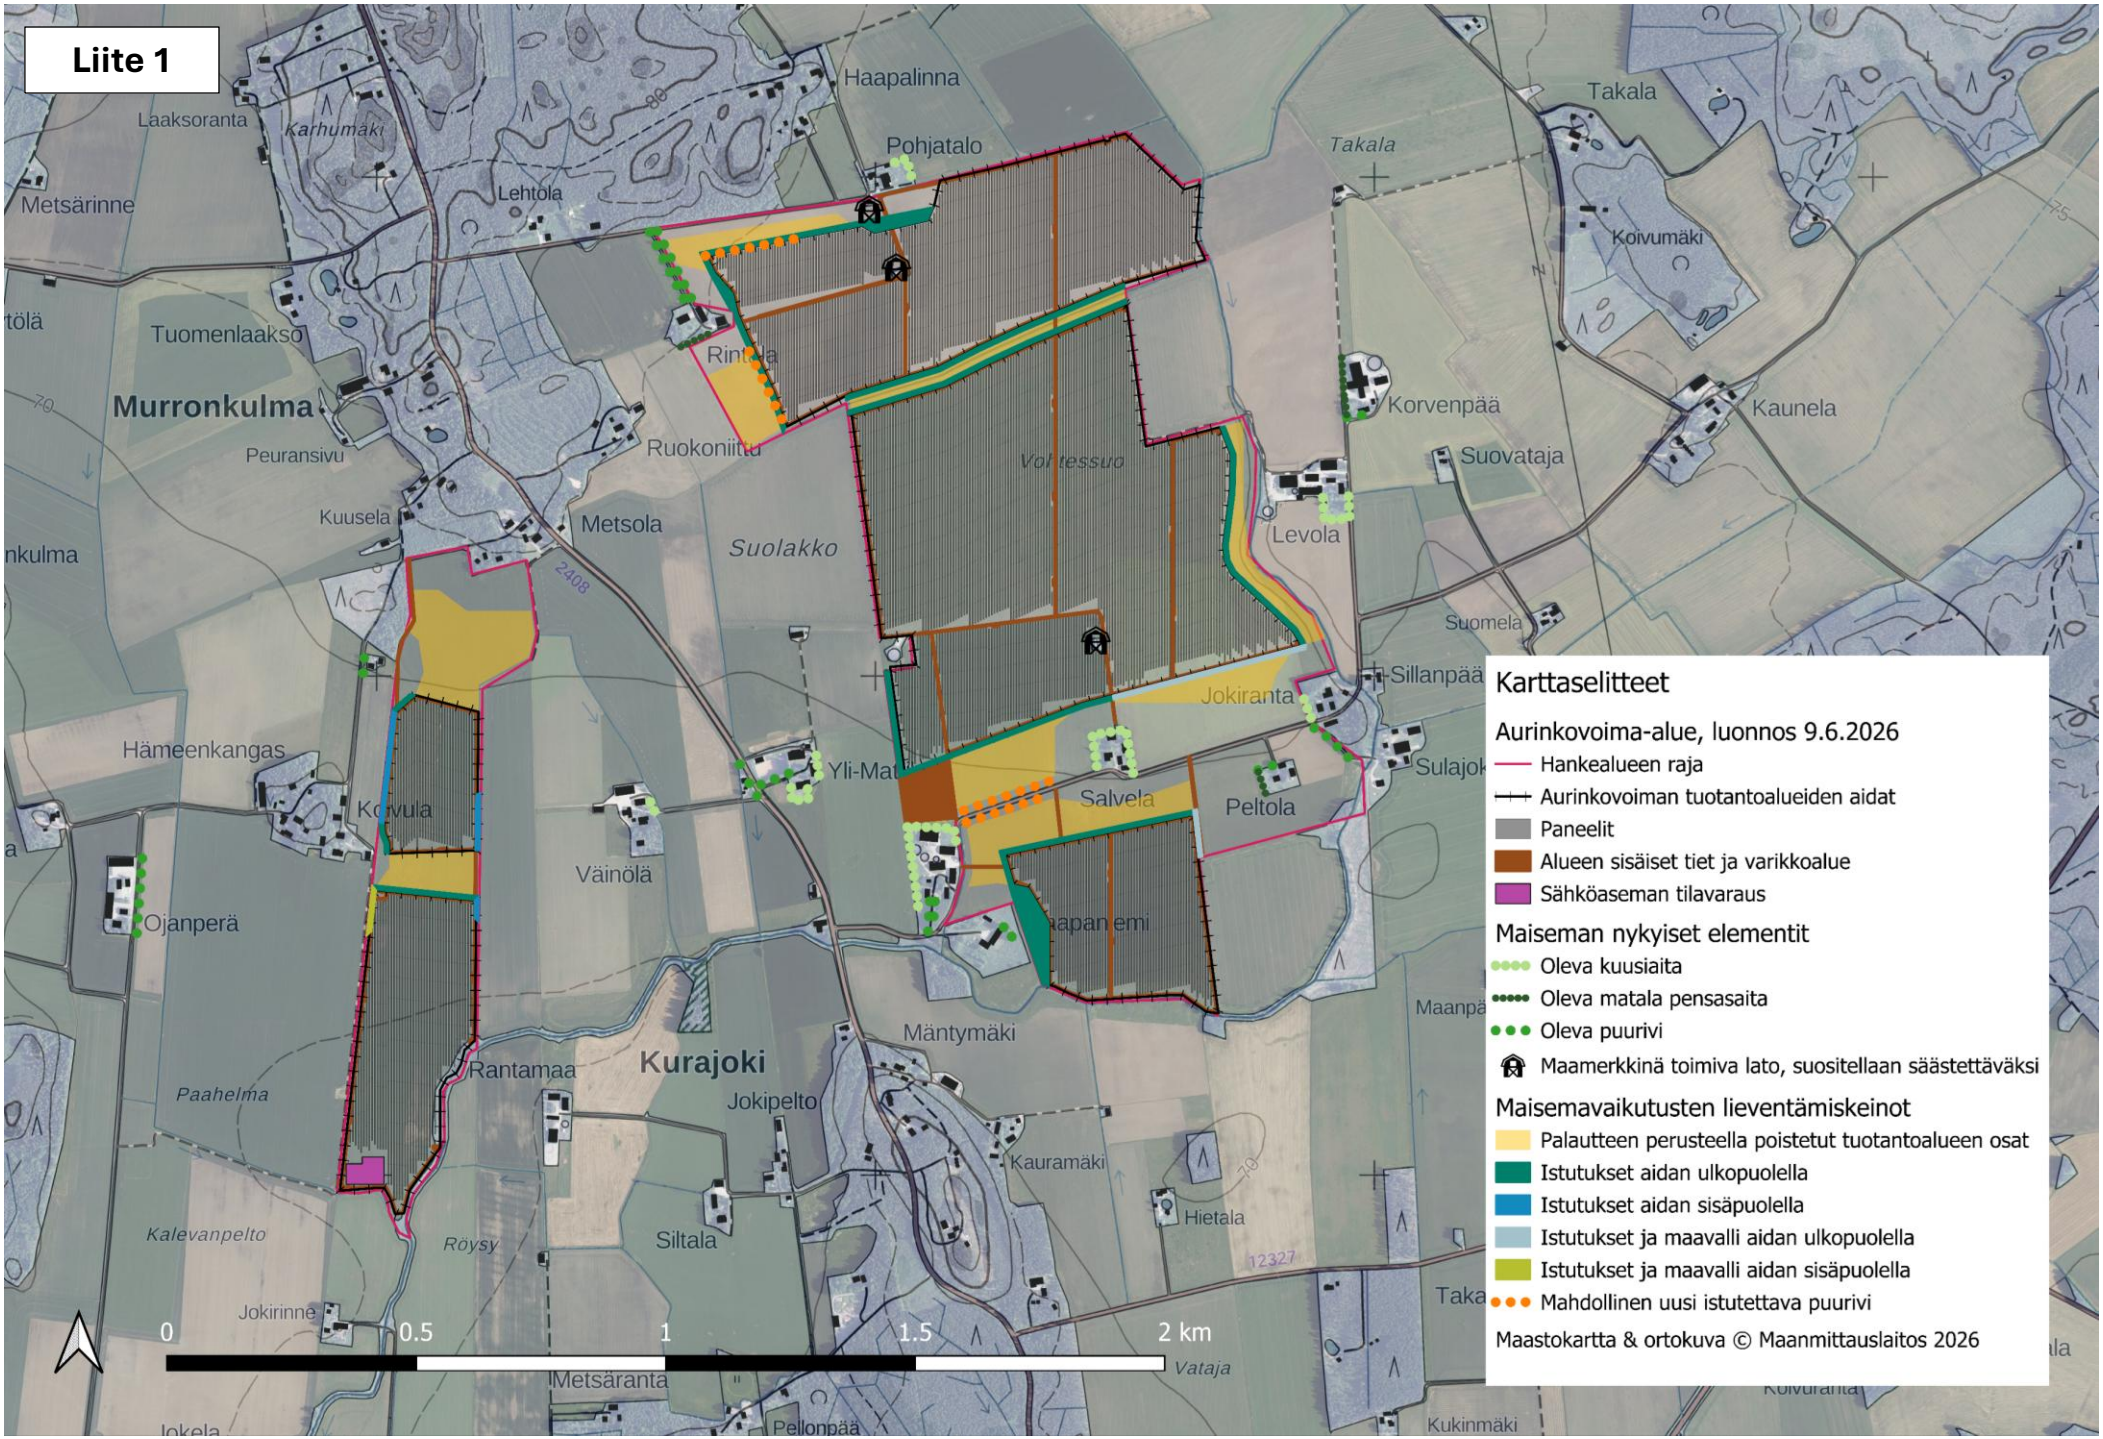
Liite 1
Karttaselitteet
Aurinkovoima-alue, luonnos 9.6.2026
Hankealueen raja
Aurinkovoiman tuotantoalueiden aidat
Paneelit
Alueen sisäiset tiet ja varikkoalue
Sähköaseman tilavaraus
Maiseman nykyiset elementit
Oleva kuusiaita
Oleva matala pensasaita
Oleva puurivi
Maamerkkinä toimiva lato, suositellaan säästettäväksi
Maisemavaikutusten lieventämiskeinot
Palautteen perusteella poistetut tuotantoalueen osat
Istutukset aidan ulkopuolella
Istutukset aidan sisäpuolella
Istutukset ja maavalli aidan ulkopuolella
Istutukset ja maavalli aidan sisäpuolella
Mahdollinen uusi istutettava puurivi
Maastokartta & ortokuva © Maanmittauslaitos 2026
0
0.5
1
1.5
2 km
Haapalinna
Pohjatalo
Takala
Koivumäki
Laaksoranta
Karhumäki
Metsärinne
Lehtola
Tuomenlaakso
Murronkulma
Peuransivu
Kuusela
Metsola
Ruokoniitty
Suolakko
Korvenpää
Kaunela
Suovataja
Levola
Suomela
Sillanpää
Jokiranta
Hämeenkangas
Kaivula
Yli-Matti
Salvela
Peltola
Väinölä
Ojanperä
Mäntymäki
Rantamaa
Kurajoki
Jokipelto
Paahelma
Kauramäki
Hietala
Kalevanpelto
Röysy
Siltala
Jokirinne
Metsäranta
Vataja
Pellonpää
Kukinmäki